
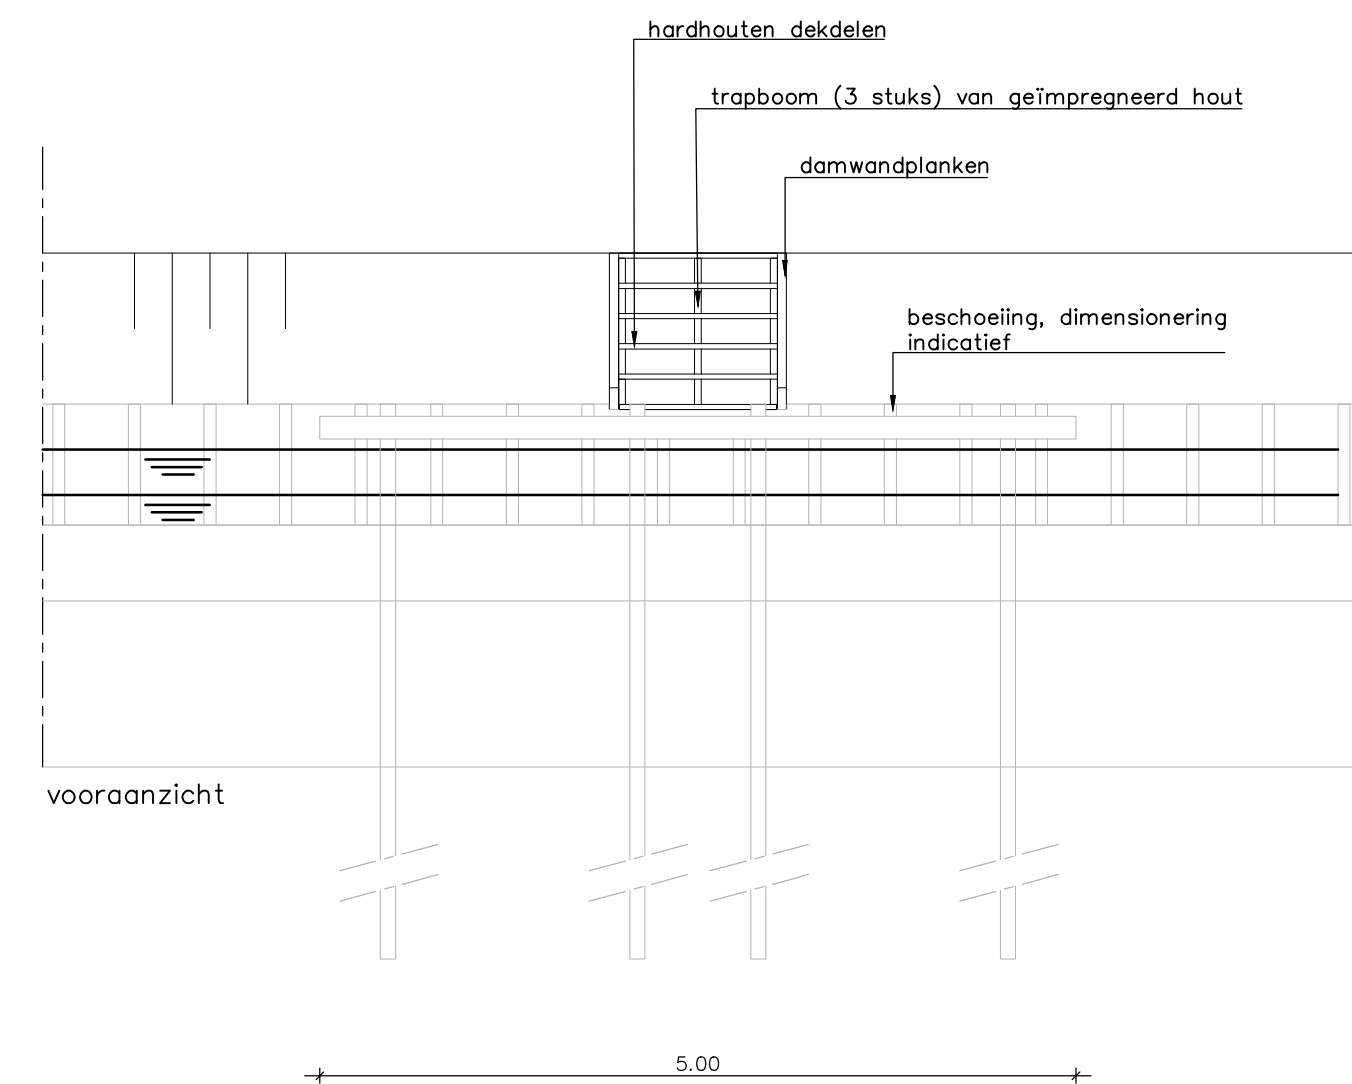
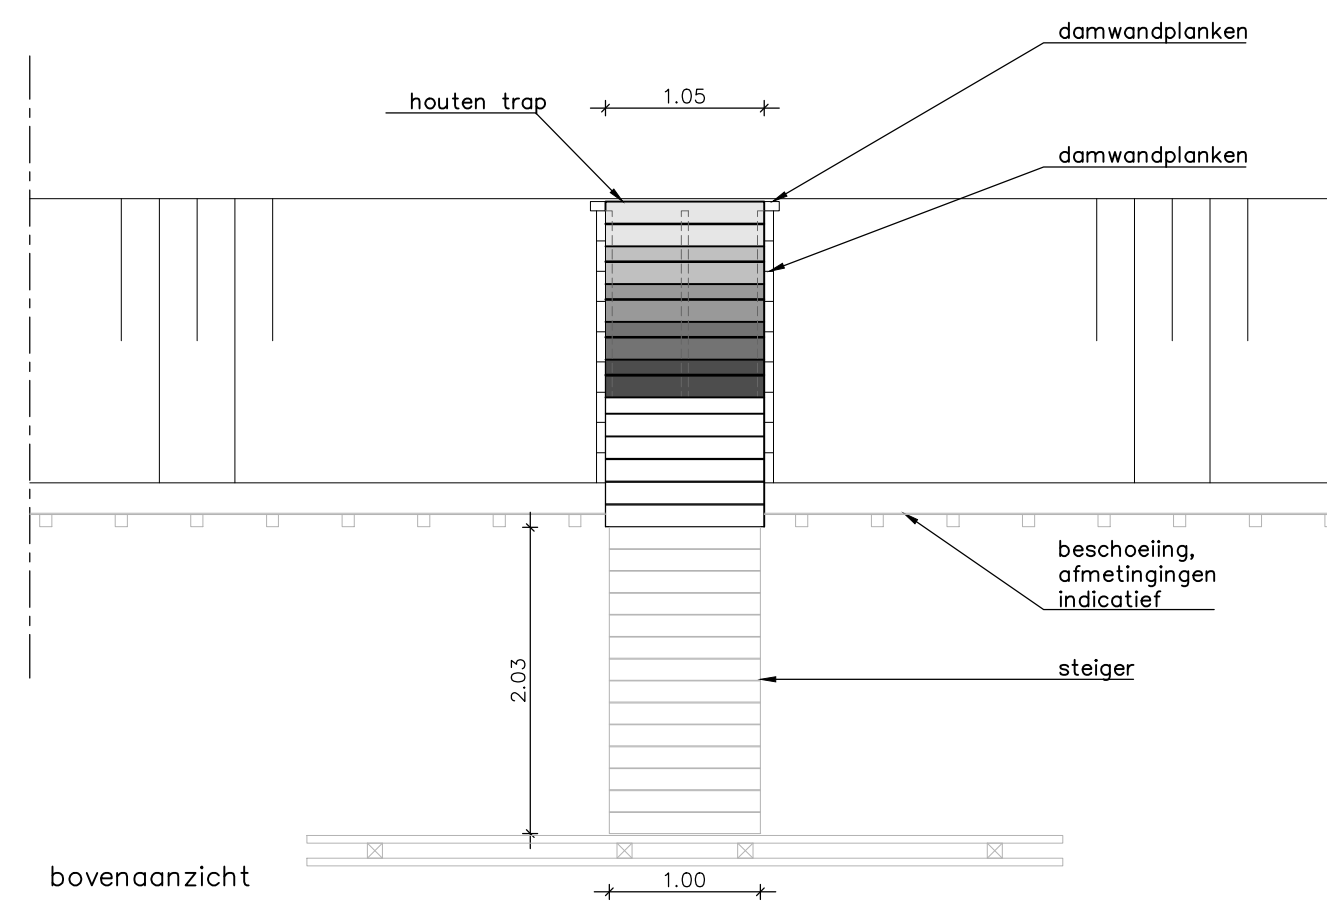


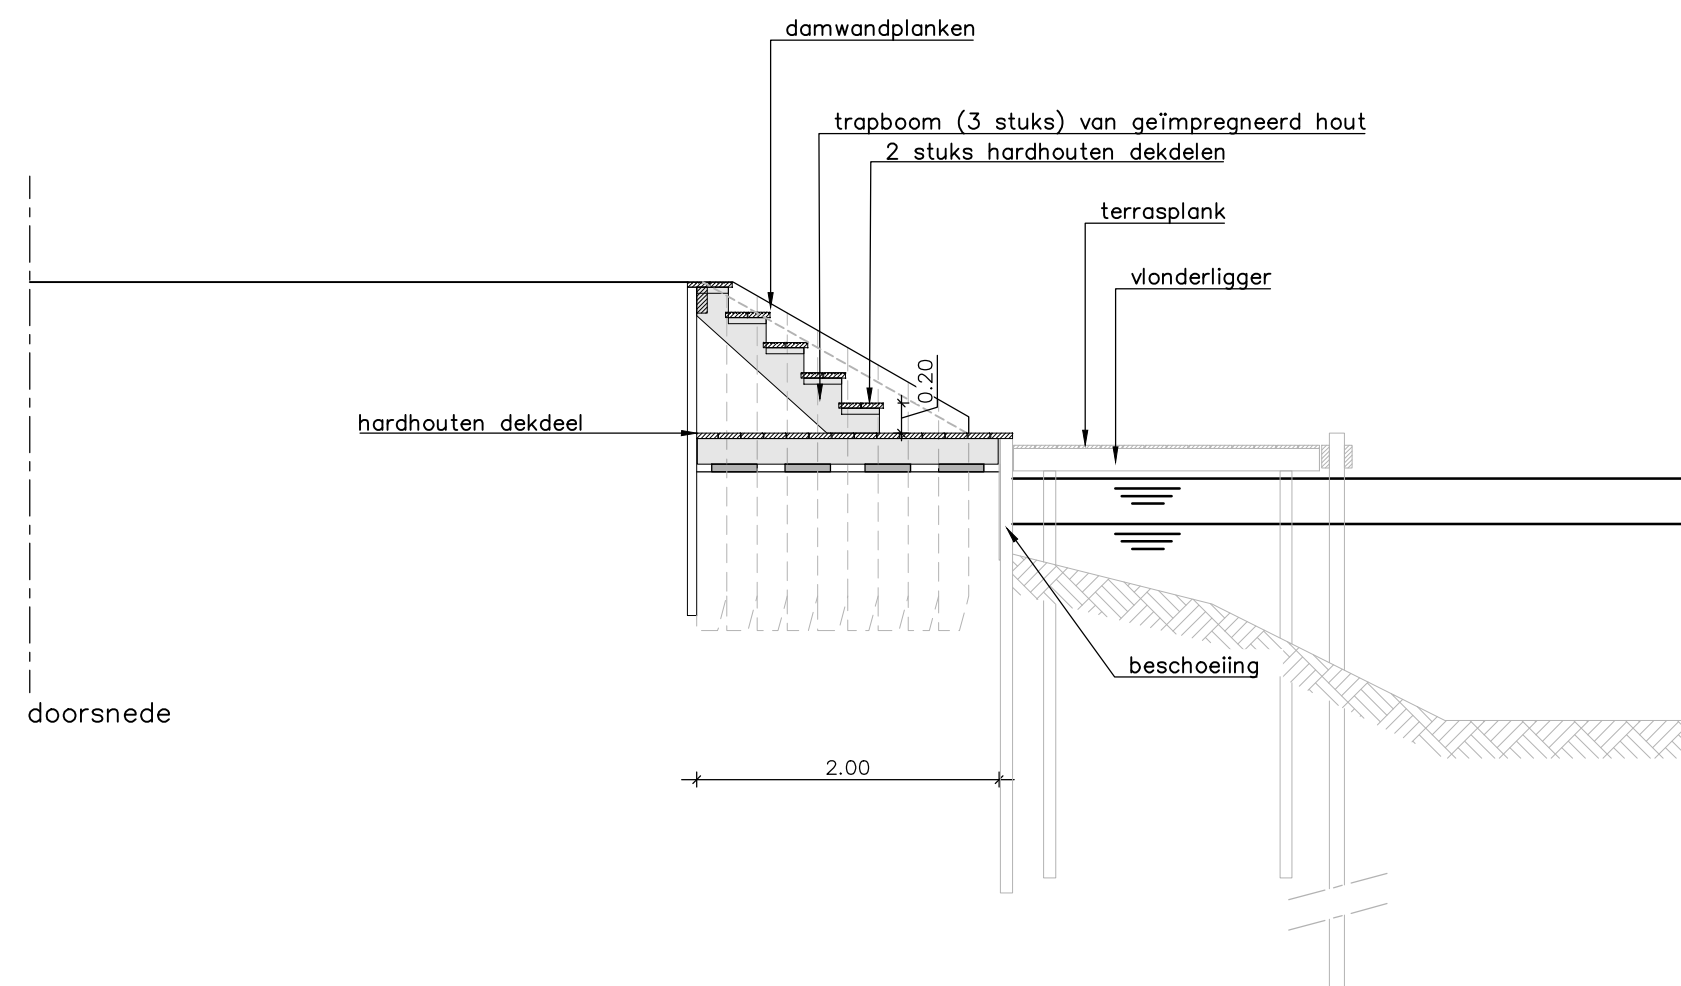

Detail trap
SCHAAL 150

SCHAAL 150

Weesper sluis fase 5B1.A2

Steigertekening

Bwnrs 260 t/m 264