


Renvoor Installaties

- elektrotechnische installaties conform voorschriften NEN 1010
 - niet-koninkrijke rookmelder conform NEN 2555 (op lichtnet gekoppeld indien van toepassing, situering midden in de ruimte)
 - alle installaties zijn indicatief op tekening weergegeven, grijze pvc panelen zijn optioneel
- | | | |
|--|--|---|
| <ul style="list-style-type: none"> lichtpunt lichtpunt incl. armatuur lichtpunt incl. armatuur met schermchakelaar lichtpunt incl. armatuur met permanente verlichting wandlichtpunt wandlichtpunt incl. armatuur langwerpig armatuur spot rookmelder rookmelder op pendel enkeelpolige schakelaar enkeelpolige schakelaar met signalering enkeelpolige schakelaar met dimmer wisselschakelaar meerpolige schakelaar beveiligingsschakelaar w.c.d. dubbele w.c.d. half opbouw dubbele w.c.d. inbouw deurbel schel hoofdkthermostaat bedrade ruimtethermostaat mv hoofdbediening mechanische ventilatie th mv badkamerbediening mechanische ventilatie | <ul style="list-style-type: none"> caï aansluiting afgemonteerd D1 data aansluiting afgemonteerd D2 data aansluiting dubbel afgemonteerd loos t.b.v. telecommunicatie, data, caï e.d. loze leiding, 19 mm enkele inbouwdoos elektrisch kookbestel, perlex 1 vaatwasser, loze leiding 2 w.c.d. vaatwasser 3 boiler, loze leiding 3 w.c.d. boiler 4 w.c.d. afzuigkap 5 w.c.d. koelkast 6 w.c.d. warmtepomp 7 w.c.d. wtv ventilatie unit 8 w.c.d. wasmachine 9 wasdroger, loze leiding 9 w.c.d. wasdroger 11 w.c.d. sectionaaldeur 12 drukknop sectionaaldeur 13 bedrade leiding thermostaat 13 w.c.d. pomp vloerverwarming 14 magnetron, loze leiding 15 w.c.d. magnetron 15 w.c.d. oven 15 w.c.d. op exploitatiemeter scool w.c.d. op aparte meter pv - panelen aanleiding tbv zonwering (uitvalscherm) aanleiding tbv zonwering (screen) video deuropener installatie, videofoon DT deuropener installatie, deur telefoon | <ul style="list-style-type: none"> radiator elektrische radiator E-rad centrale vloerverwarming verdeker CW centrale vloerverwarming verdeker vi. verw. ruimte voorzien van mechanische luchttoevoer, postie volgens opgave installateur ruimte voorzien van mechanische luchttoevoer, postie volgens opgave installateur afzuigpunt m.v. op plafond afzuigpunt op wand lozevoerpunt op de wand afzuigpunt w.t.w. op plafond lozevoerpunt w.t.w. op plafond natuurlijke ventilatie plafond natuurlijke ventilatie sectionaaldeur grondkabel tpkw tappunt koud-warmwater tpk tappunt koudwater v ventilatieroosters krt kruipruimte mk meterkast rad radiator kk plaatsingsruimte koelkast kt plaatsingsruimte kookbestel wm plaatsingsruimte wasmachine wd plaatsingsruimte wasdroger wp warme terugwin ventilatie unit wp warmtepomp st standleiding rwa hemelwaterafvoer rwa regenwaterafvoer dwa droogveerafvoer |
|--|--|---|


Ruimte benamingen volgens Bouwbesluit

- | | | |
|---------------------|-----------------------|-----------------------|
| 0.1 verkeersruimte | 0.9 technische ruimte | 1.6 verblijfsruimte |
| 0.2 meterruimte | 0.10 buitenruimte | 1.7 verblijfsruimte |
| 0.3 toiletruimte | 1.1 verkeersruimte | 1.8 bergruimte |
| 0.4 verblijfsruimte | 1.2 toiletruimte | 2.1 onbenoemde ruimte |
| 0.5 verblijfsruimte | 1.3 badruimte | 2.2 technische ruimte |
| 0.6 verblijfsruimte | 1.4 verblijfsruimte | 2.3 verblijfsruimte |
| 0.7 bergruimte | 1.5 verblijfsruimte | 2.4 verkeersruimte |
| 0.8 bergruimte | | |

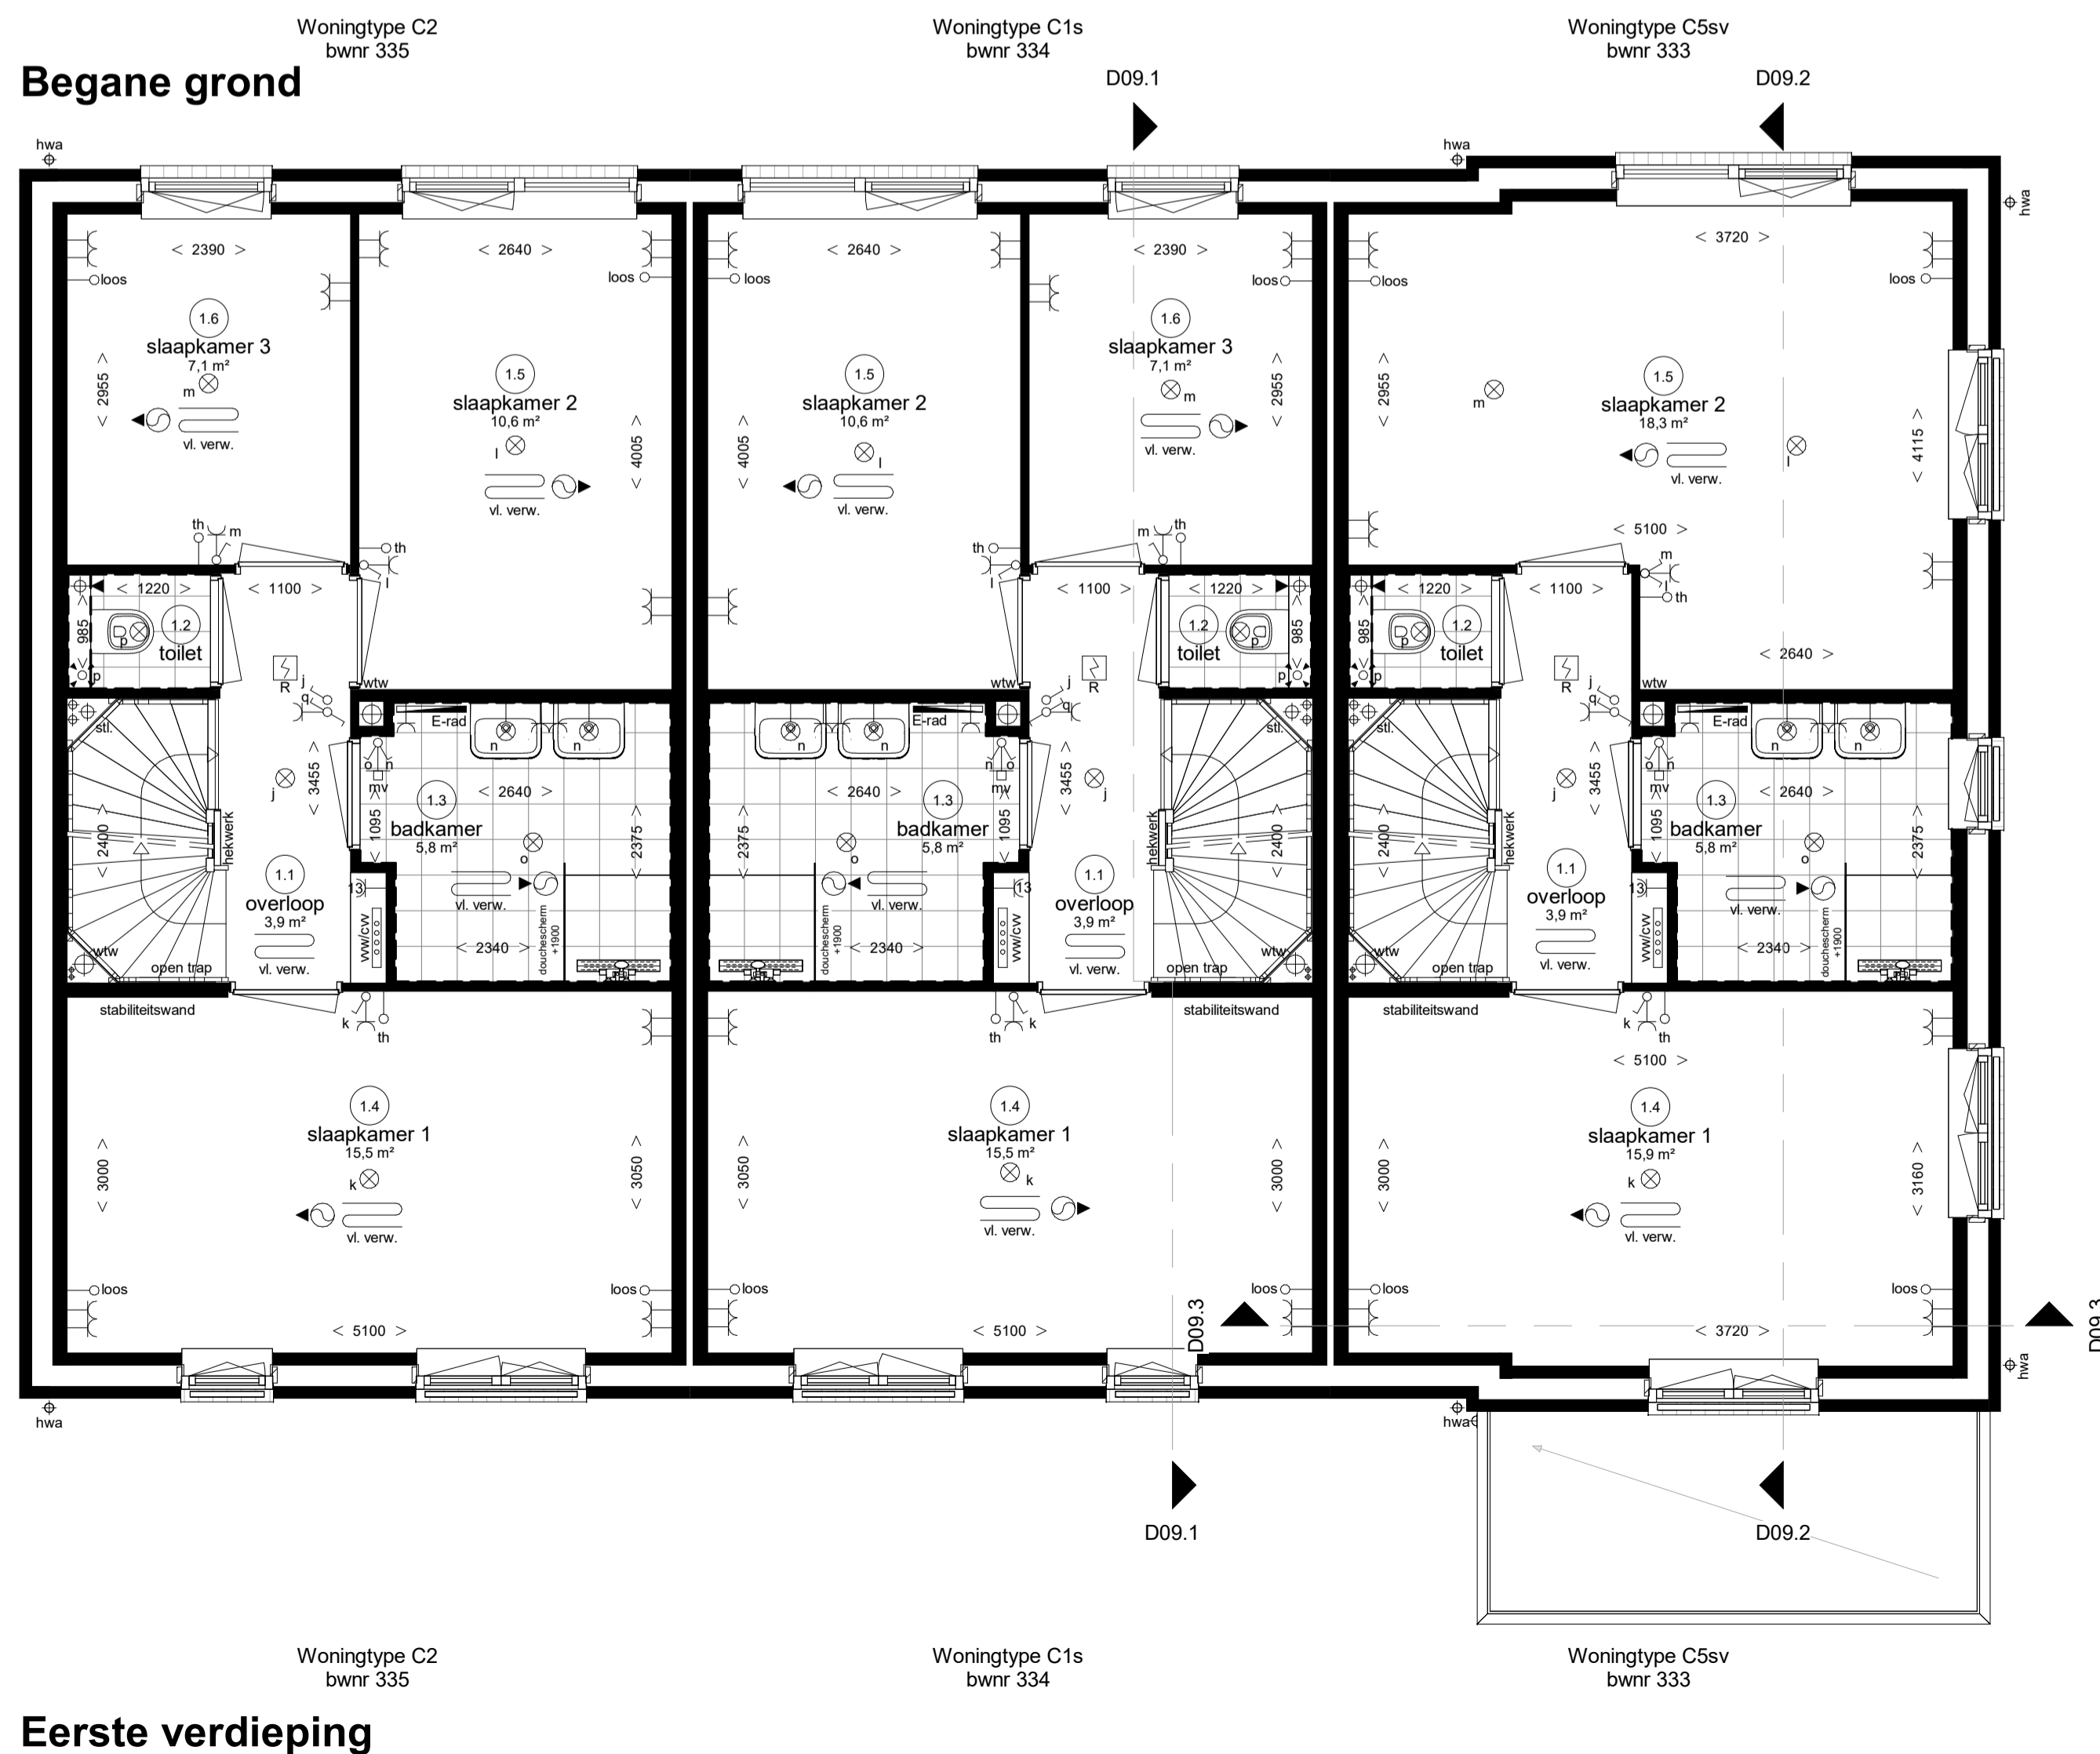

Weespersluis

Lanenrijk 2B3 fase 1 (D)

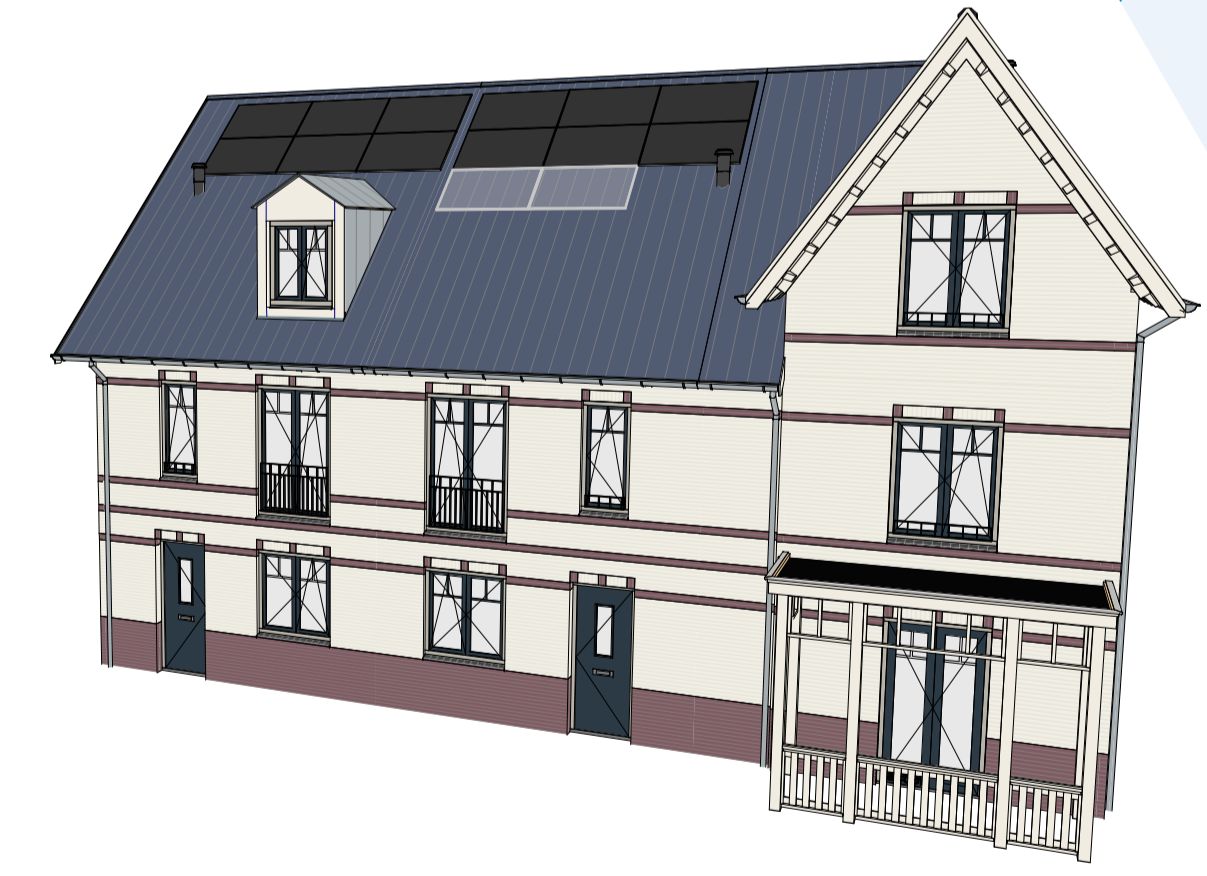

Woning type C
Begane grond en 1e verdieping
 bwnr. 333 t/m 335 (Blok 09)